


PLAN SCHEMATYCZNY
URZĄDZEŃ SRK
Boczniczy kolejowej SpeedMedia Goleniów

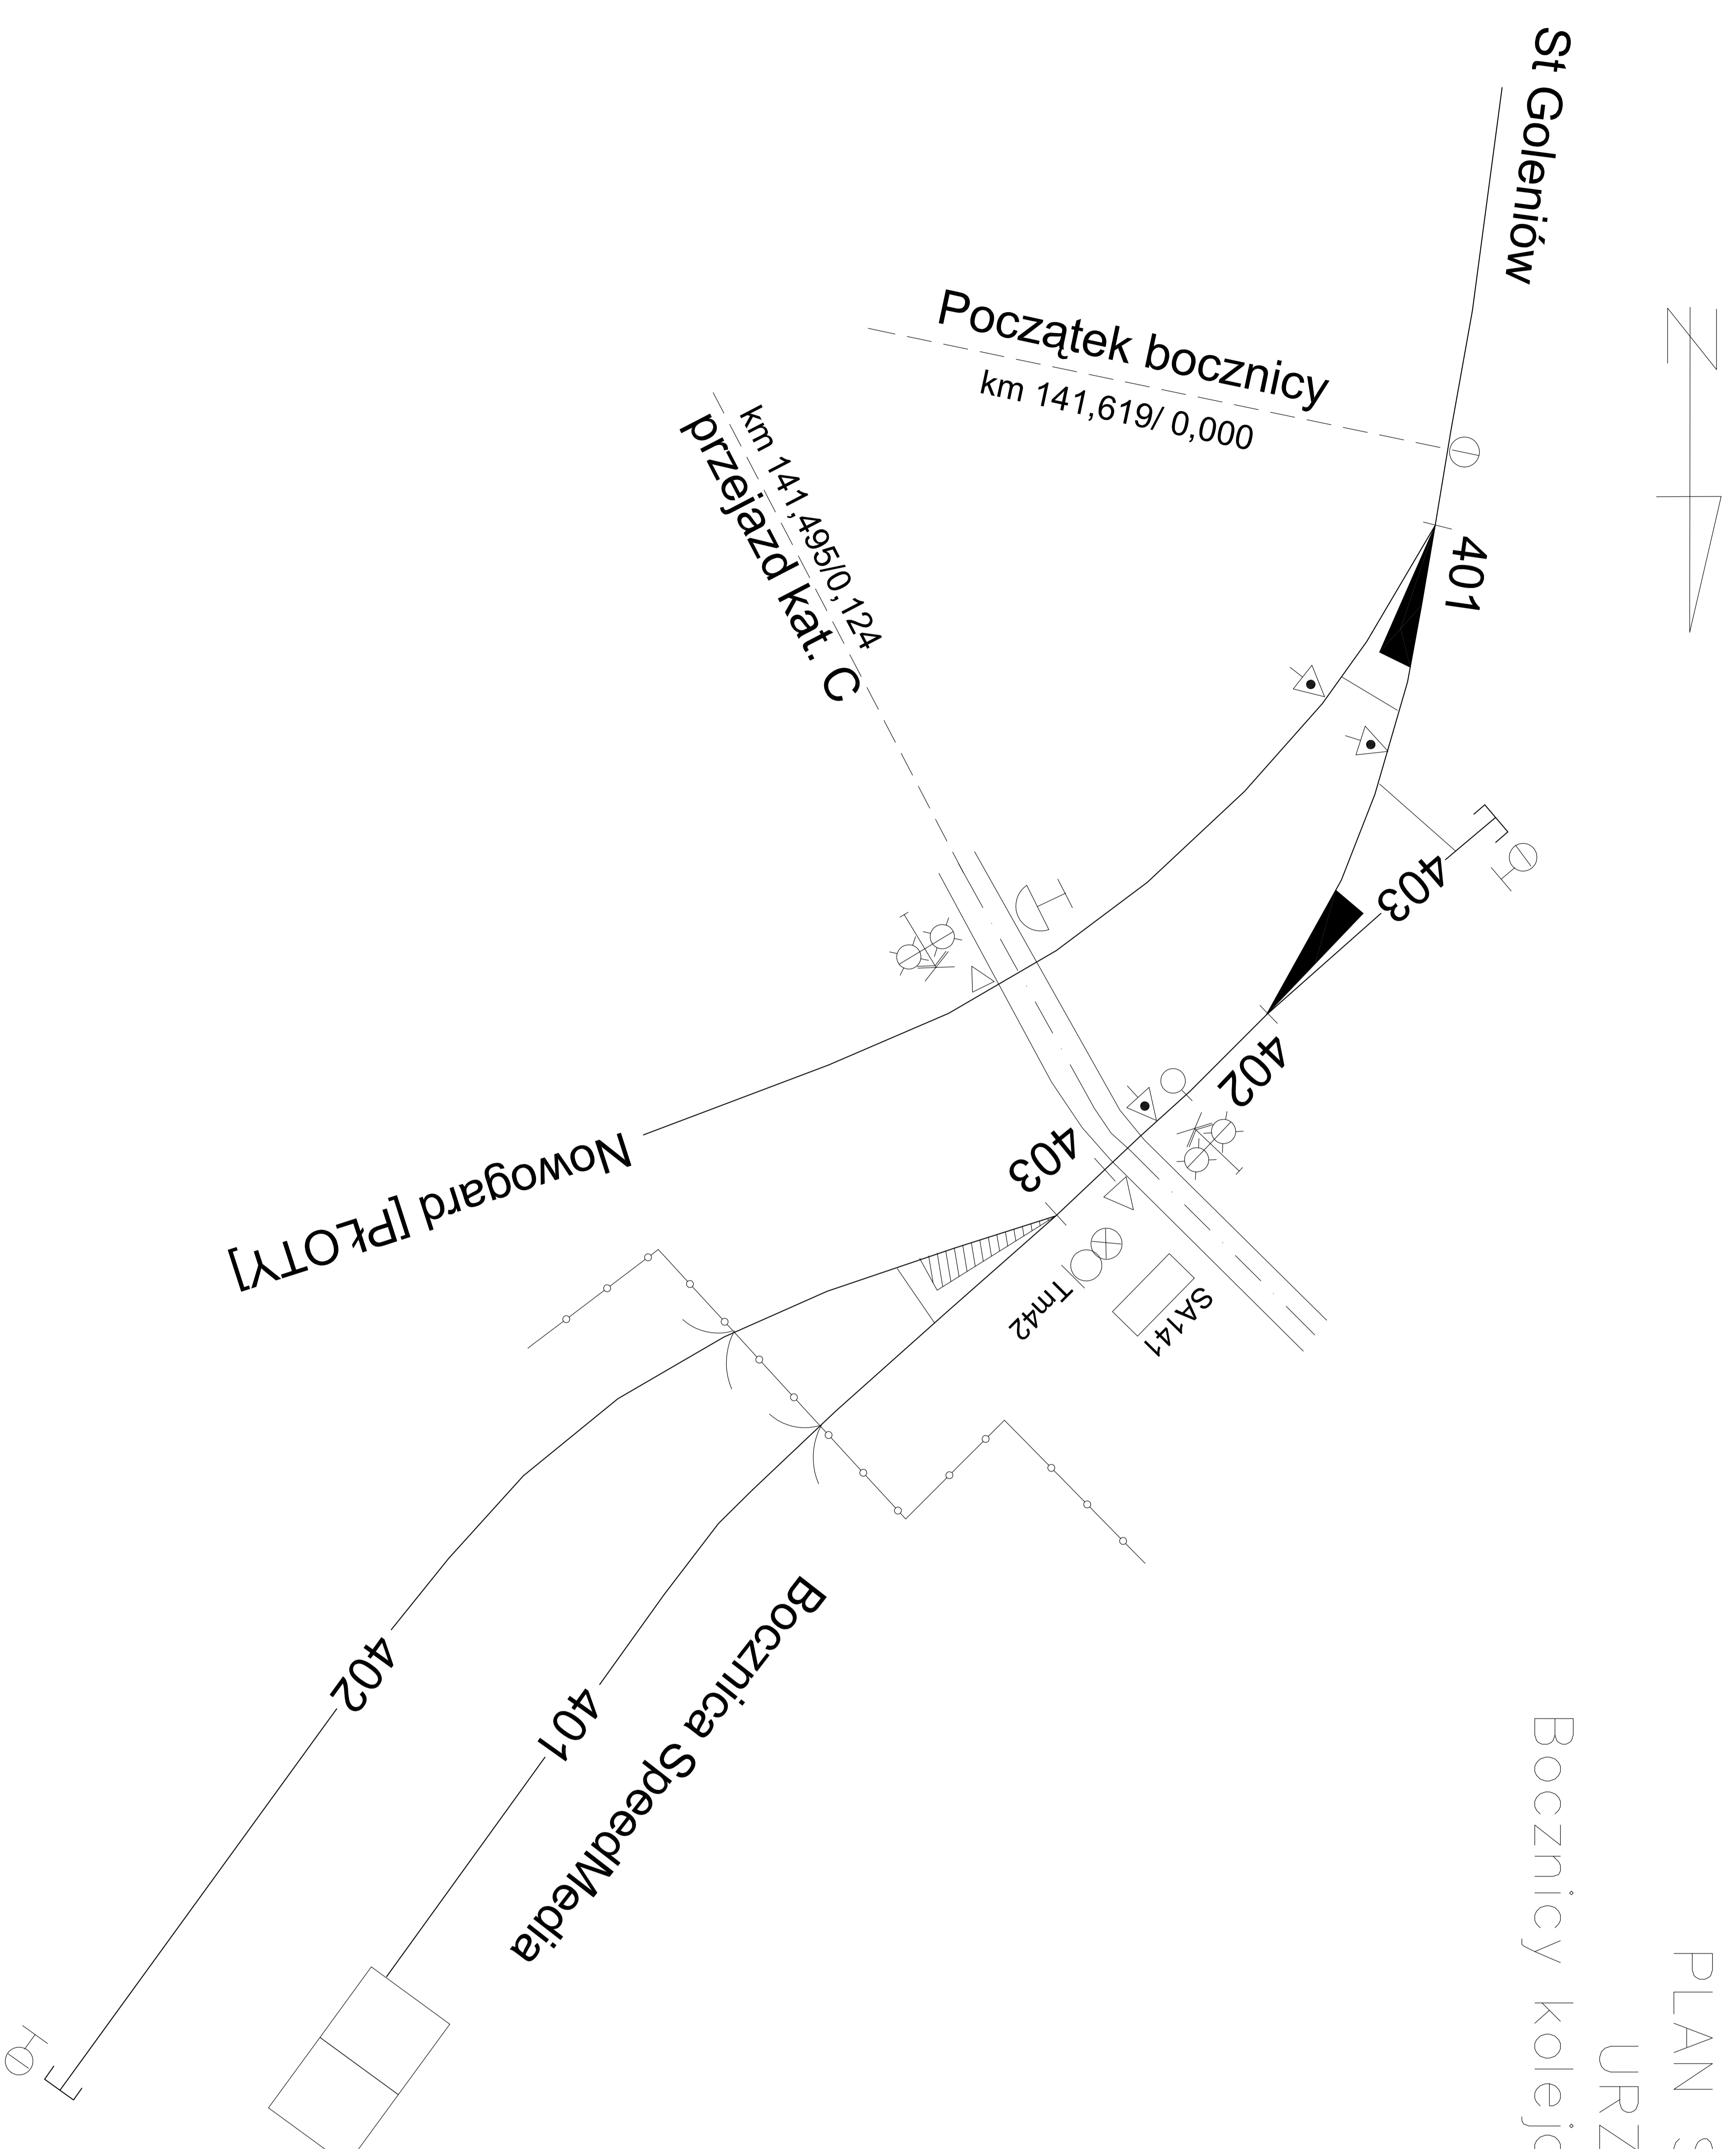

PLAN SCHEMATYCZNY URZĄDZEŃ SRK
Boczniczy kolejowej
SpeedMedia Goleniów
ul. Tartaczna 9 72-100 Goleniów
Właściciel obiektu: SpeedMedia sp. z o.o.
ul. Maszewska 3 72-100 Goleniów.

Opracował: Krzysztof Piotrowski

Sprawdził: Piotr Skowronek LOD/BK/7167/05

Data: sierpień 2018 r.

Skala
1:1000

Załącznik 2